


Инв. N подл.	Подпись и дата	Взам. инв. N			

территория
проектирования

Самарская область

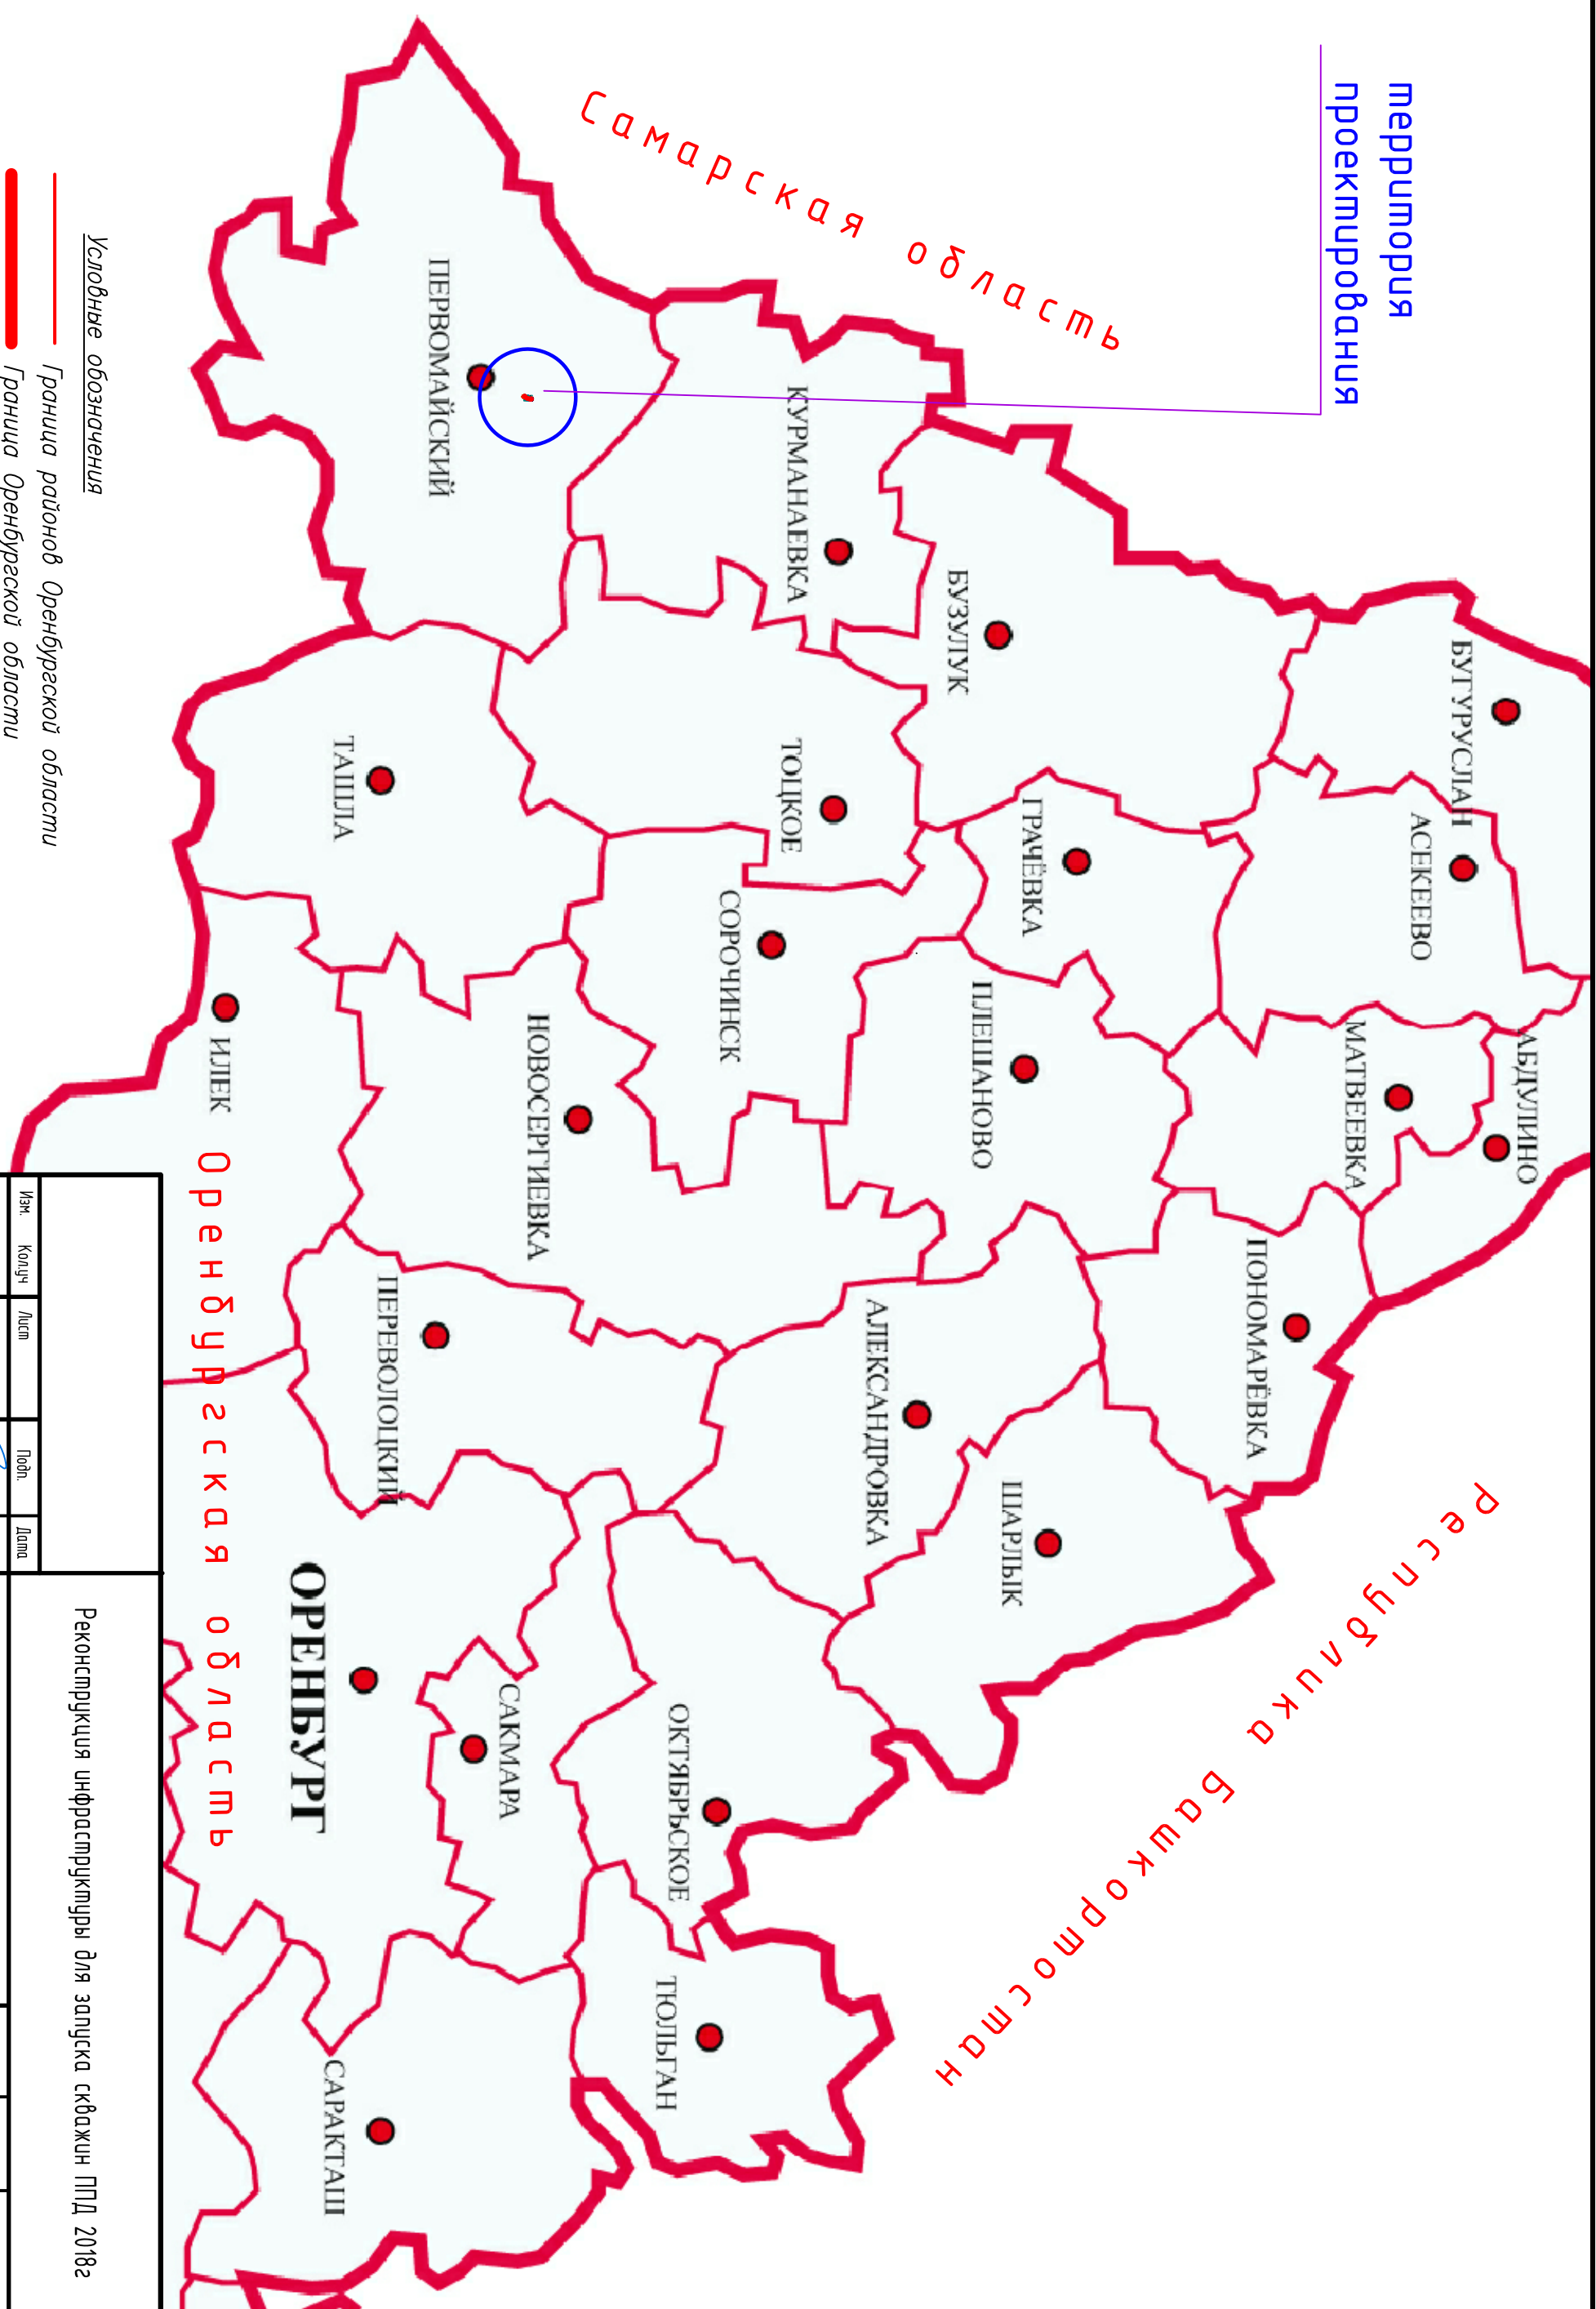

Условные обозначения

- Граница районной Оренбургской области
- Граница Оренбургской области
- Проектируемая территория с отображением элементов планировочной структуры

Инженер		Лист		Подп.		Дата	
Инж. Колчун		Ходячиратова		<i>[Signature]</i>			
ГИП		Березовский		<i>[Signature]</i>			
Н.контр.		Березовский		<i>[Signature]</i>			
Реконструкция инфраструктуры для залука скважин ППД 2018г				Материалы по обоснованию проекта территории		планировка	
				графическая часть		П	
				Схема расположения элементов планировочной структуры		Лист	
						Листов	
						ОАО "ОренбургНИПнефть"	

Оренбургская область

Республика Башкортостан

ОРЕНБУРГ