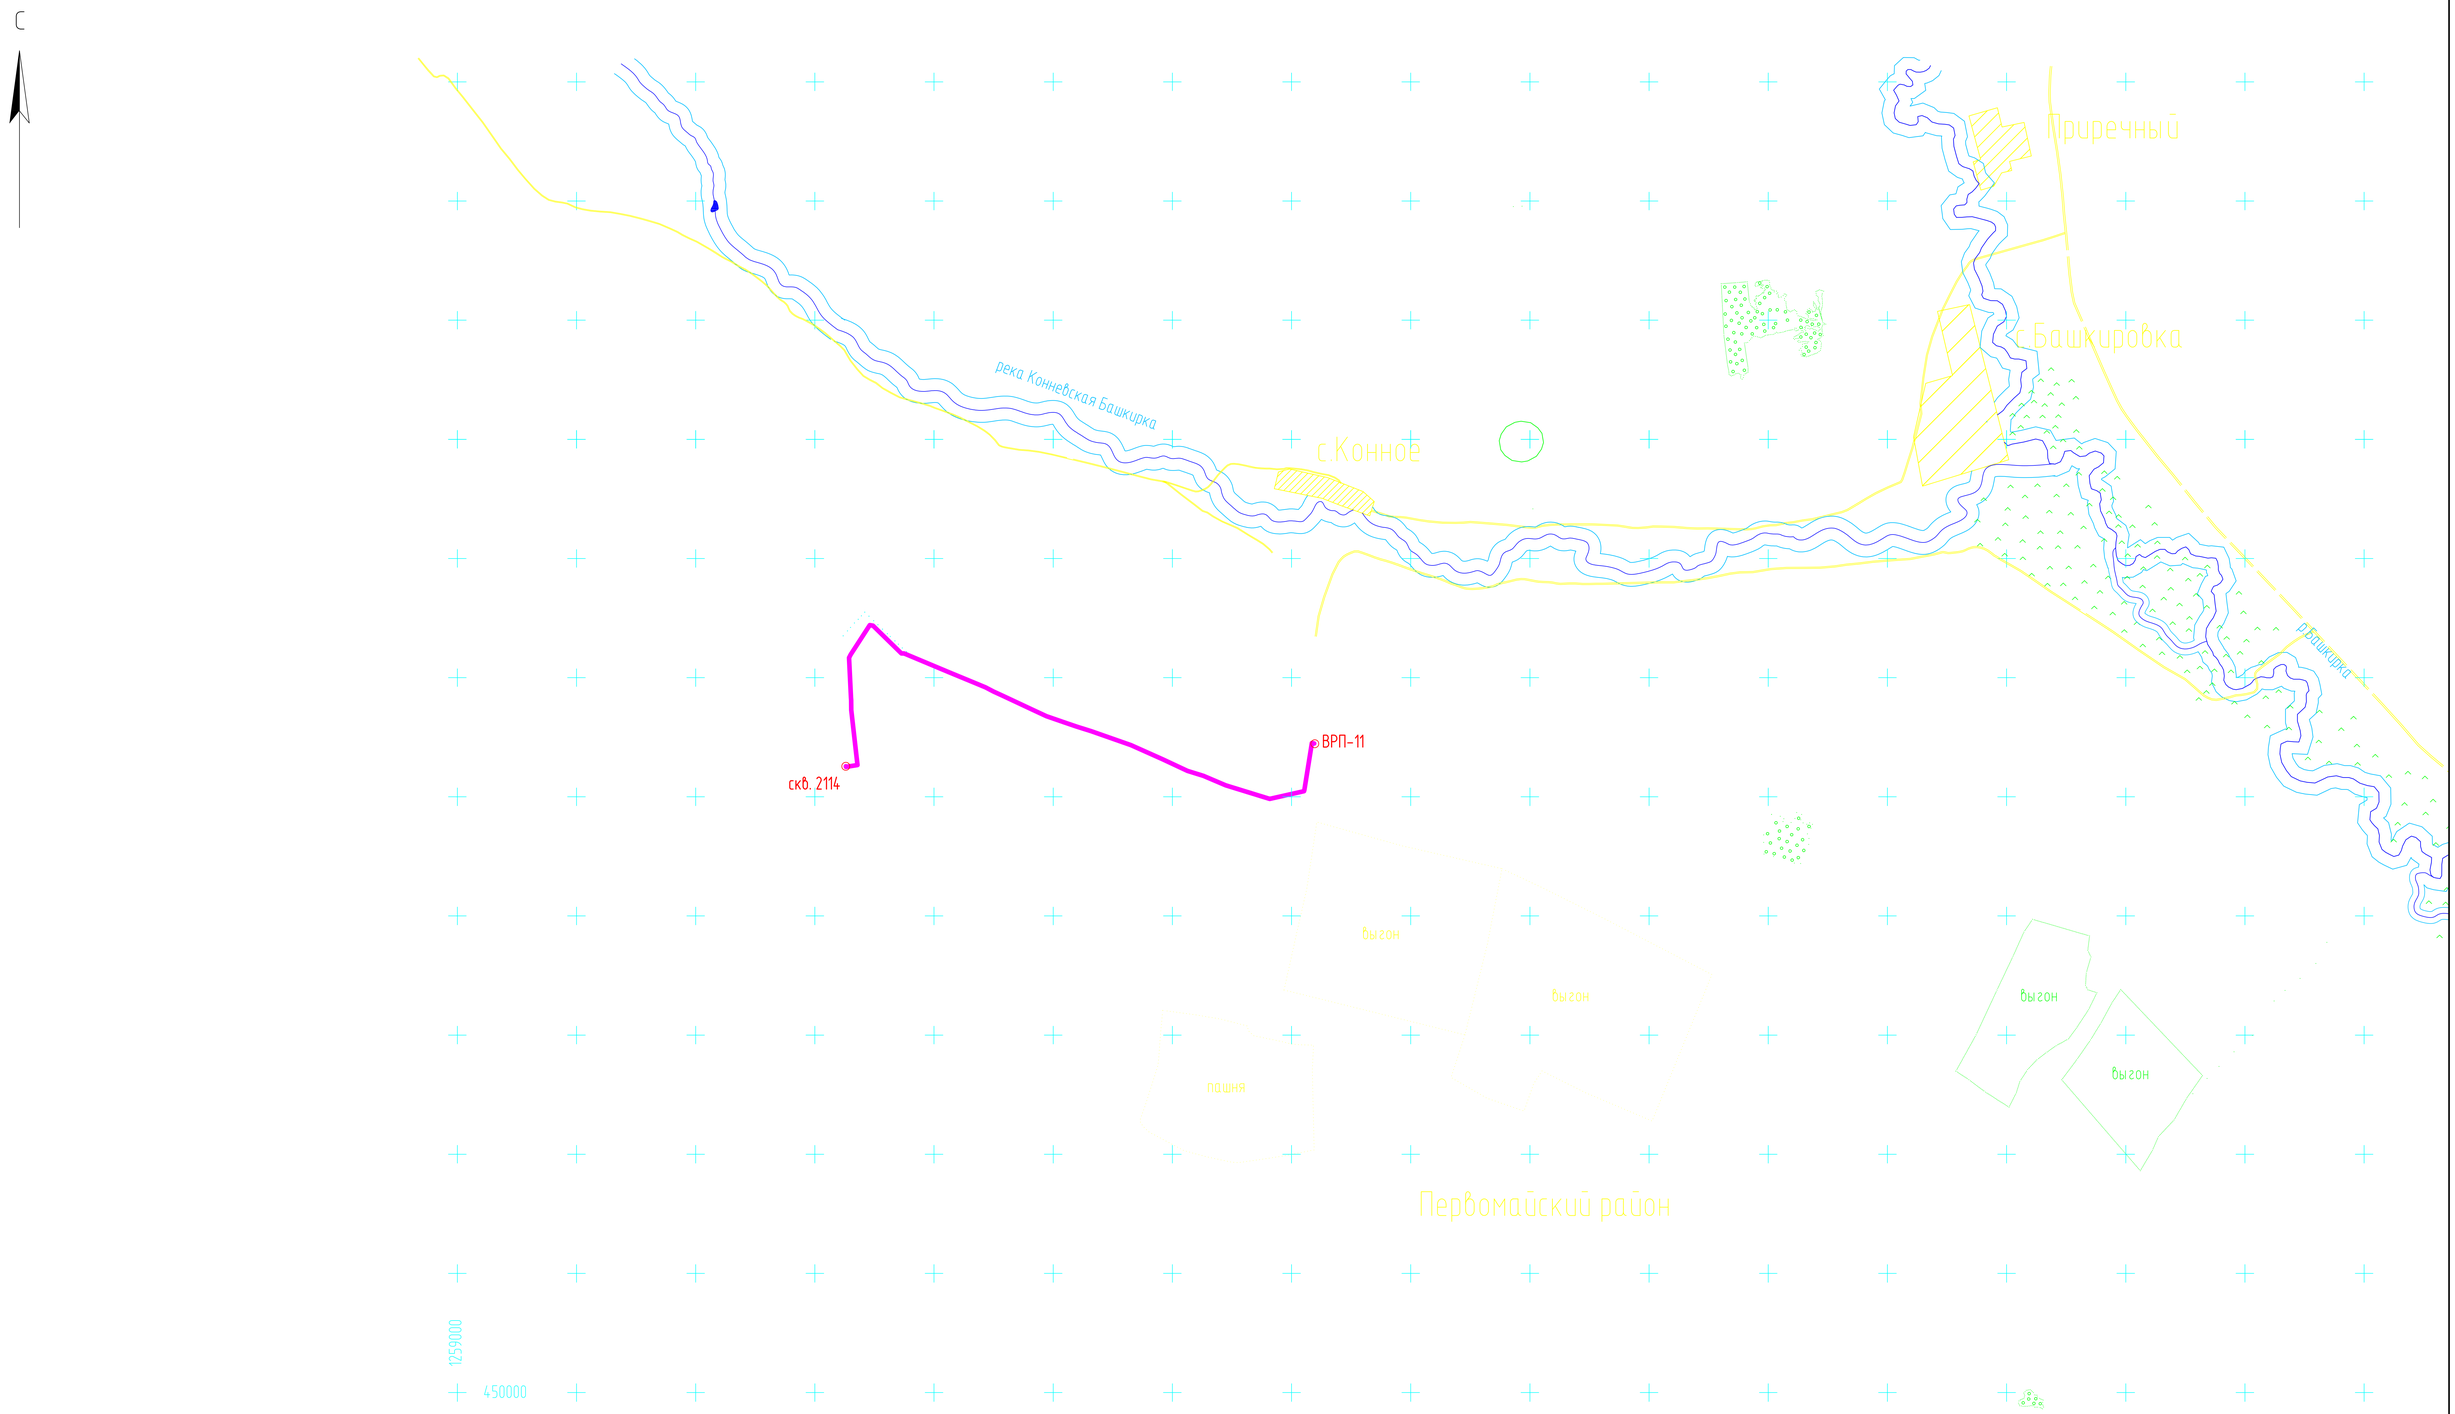


*Условные обозначения*

- Проектируемая полоса отвода
- Граница района
- Водоохранная зона

*Примечание:*

*Для проектируемых воровдов по проекту 42701 «Реконструкция инфраструктуры для запуска скважин ППД 2018г» санитарно-защитная зона (СЗЗ) и охранная не установливаются*

Система координат: МСК-56(1)
Система высот: Балтийская

| | | | | | |
|---|---|---|---|---|---|
| | | | | Реконструкция инфраструктуры для запуска скважин ППД 2018г | |
| Изм. | Кол.уч. | Лист | № док. | Подп. | Дата |
| Инженер | | Хайнутдинова | | | |
| ГИП | | Березовский | | | |
| Н.контр. | | Березовский | | | |
| Материалы по обосновании проекта планировки территории. Графическая часть. | | | | Стадия: П | Лист: 6 | Листов: |
| (зона) границ зон с особыми условиями использования территории. | | | | ООО "ОренбургНИПИнефть" | |

Инв. № подл. | Подпись и дата | Взам. инв. №