


Специальные обозначения

- Границы территории планируемой застройки, в отношении которой осуществляется подготовка проекта застройки
- Границы территории временного пользования, в отношении которой осуществляется подготовка проекта планировки
- Прогноз ВП
- -ПК
- -КИП
- Границы зон планируемого размещения объектов

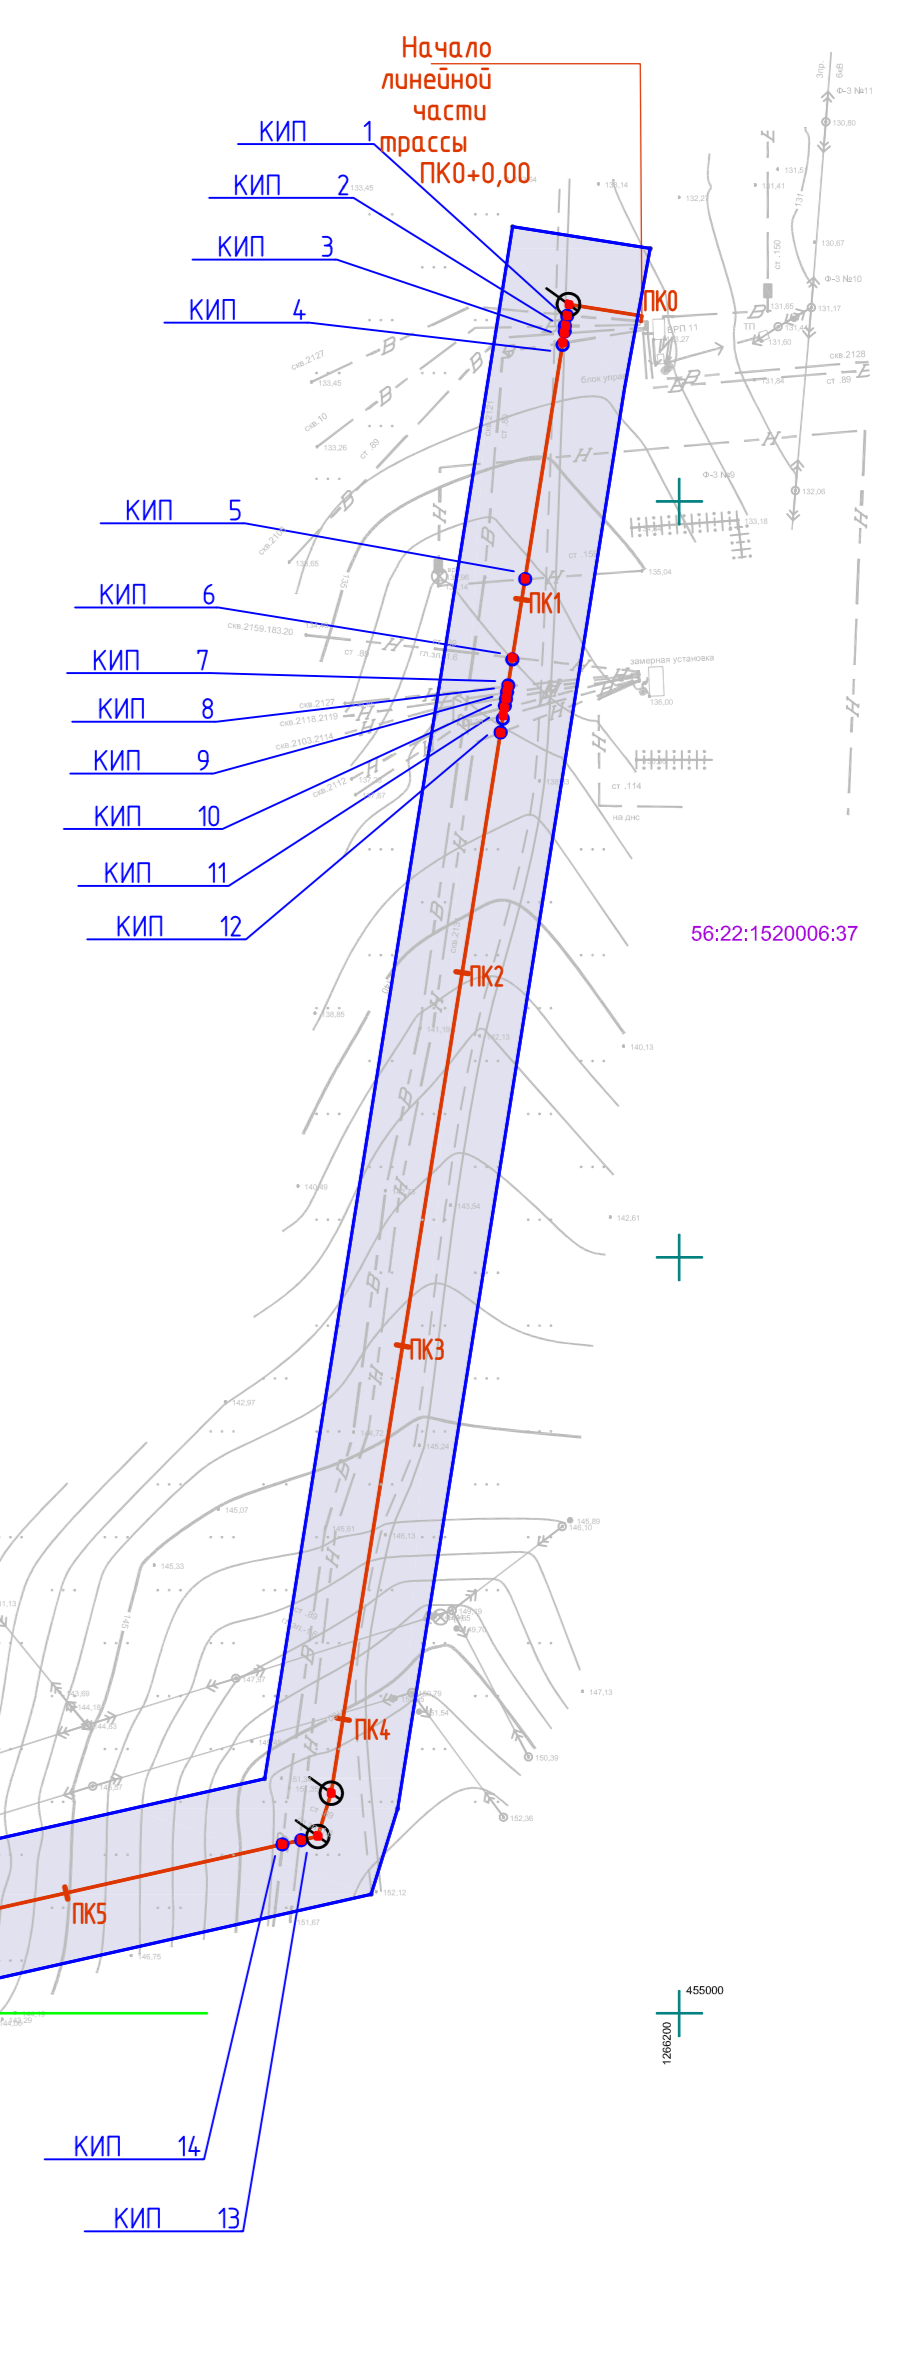

Реконструкция инфраструктуры для закупа скважин ППД 2018г			
Имя	Имя	Дата	Дата
Исполнитель	Исполнитель	28.11	28.11
ГИП	Бережковский	28.11	28.11
Исполнитель	Бережковский	28.11	28.11

Материал по объекту проекта планировки территории	плановый	Лист	9
Схема застройки с генеральным планом	Календарь 1:2000	ООО "ЭкспертИнженер"	

Лист N 09 из 10. Передача в печать. Бланк шифра N